




Urząd Ochrony Zabytków
w Kielcach
ul. Świdryńskiego 13/17
25-001 Kielce
tel. 41 25 15 00 00
sp@urz.ozi.kielce.pl

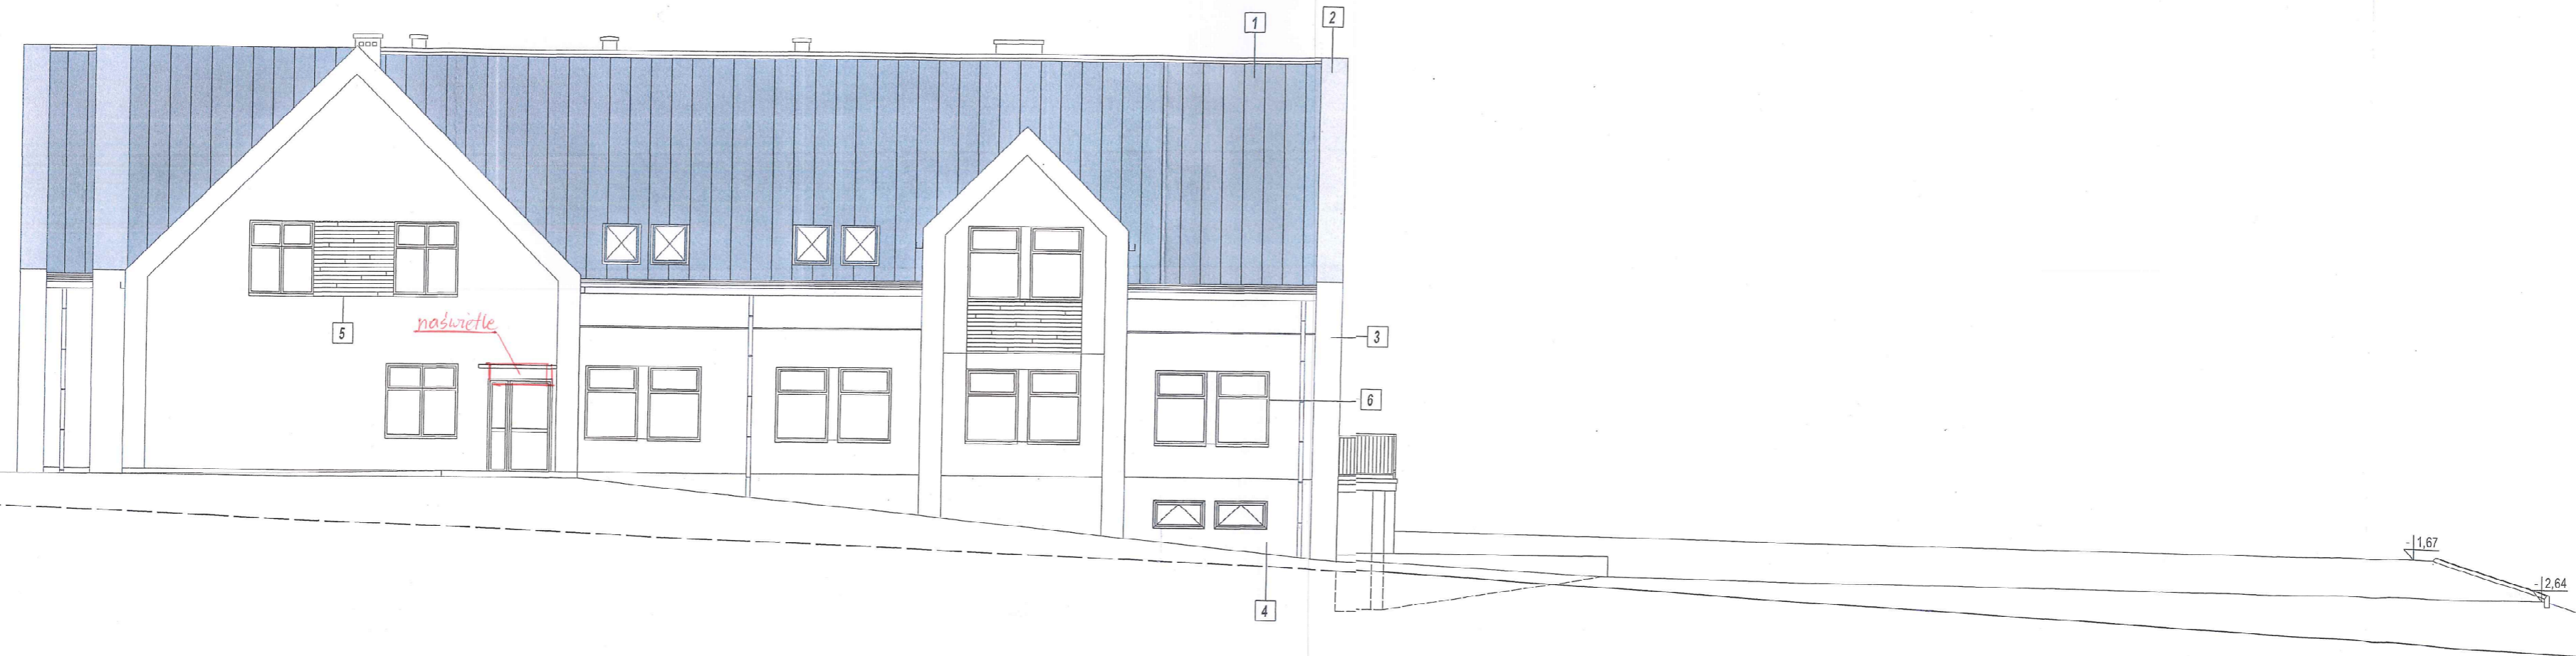

*Rysunek uzupełniający
05-03-2024*

Wojewódzki Urząd Ochrony Zabytków w Kielcach
Delegatura w Sandomierzu
Załącznik do decyzji / ~~postanowienia~~
z dnia 15.02.2023 r. 222/a/23

Z up. Świątobliwego Wojewódzkiego
Konsewatora Zabytków w Kielcach
Leszek Polonowski
Kierownik Delegatury w Sandomierzu

- 1 - BLACHA NA RABEK STOJĄCY W KOLORZE CIEMNYM SZARYM
- 2 - OBRÓBKI I RYNNY W KOLORZE GRAFITOWYM
- 3 - TYNK SILIKONOWY BIAŁY
- 4 - TYNK SILIKONOWY CIEMNY SZARY
- 5 - TYNK DREWNOPODOBNY
- 6 - STOLARKA ALUMINIOWA GRAFITOWA

Nazwa rysunku	Elewacja wschodnia	Nr rys. A-13
Obiekt	Rozbudowa budynku ośrodka rehabilitacyjno-edukacyjno-wychowawczego o części mieszkalną ekwiwalentną	DATA 05.2023
Adres budowy	KUROZWIĘK, osiedle nr 1630	SKALA 1:100
Branża	Projektant	Numer uprawnień
Architektura	mgr inż. arch. Piotr Brymaliński	3155W000/2018
Opisany	Tworzący Dokument	DATA